Objekt F60 und F62
Einhausung Rainbach
offene Bauweise
S 10 km 26,656 - 26,911
L = 255 m
LH ≥ 4,70 m

SCHNITT B-B

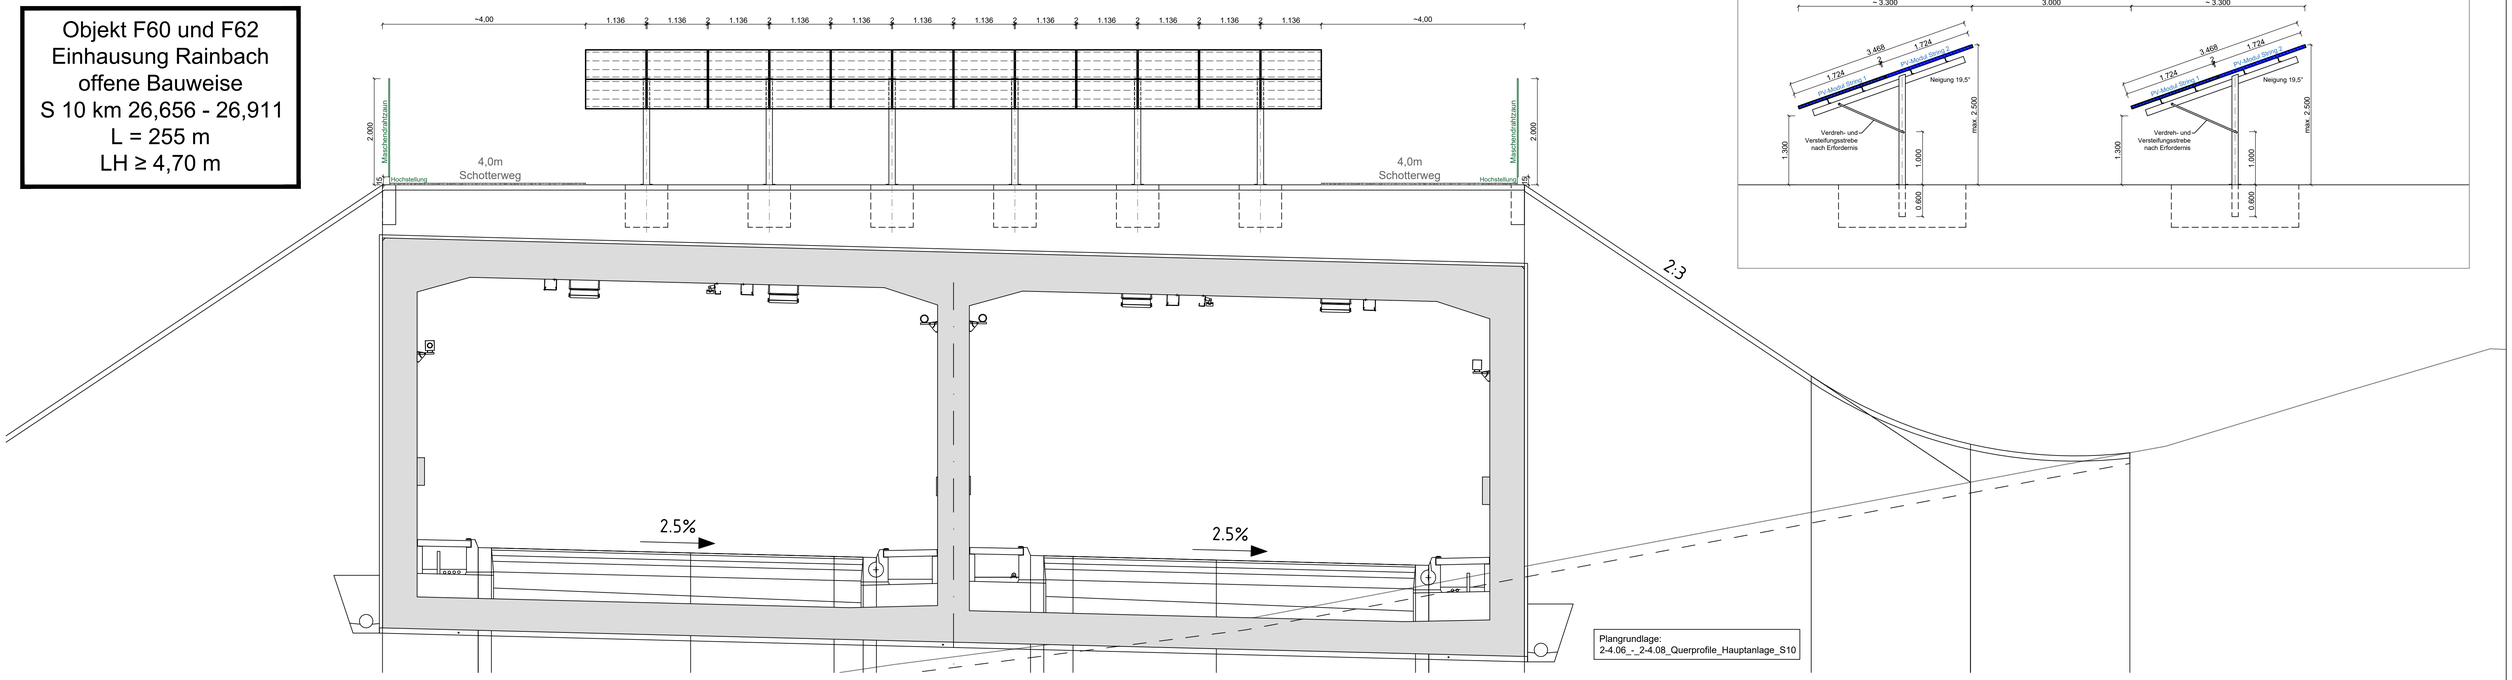

Plangrundlage:
2-4.06_-_2-4.08_Querprofile_Hauptanlage_S10

SCHNITT A-A

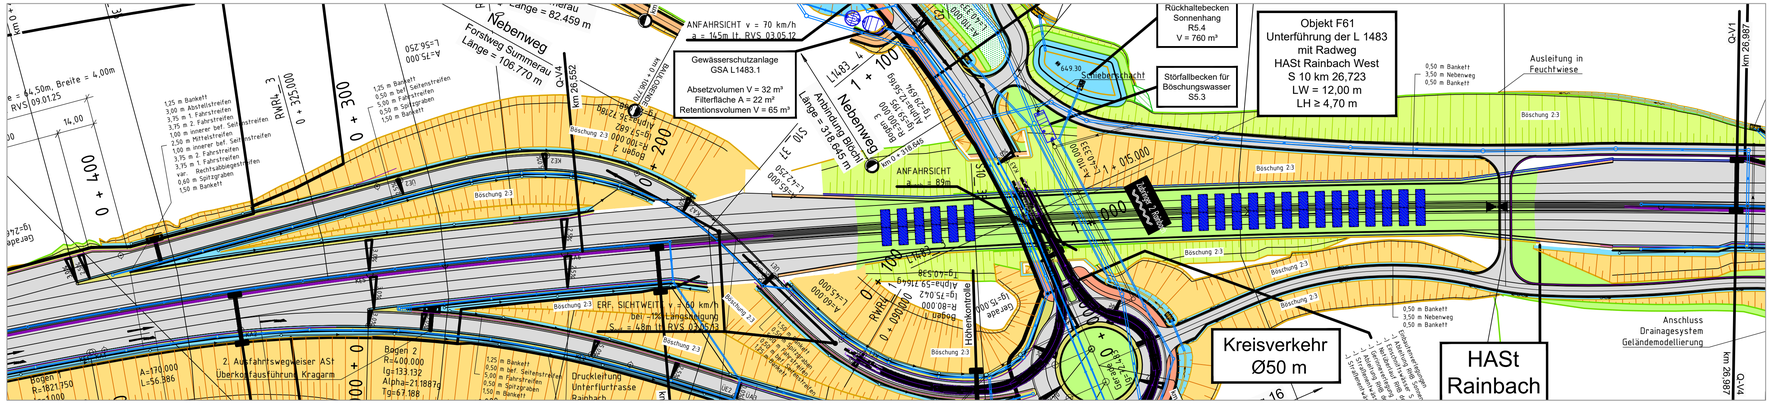

Plangrundlage:
2-2.06_-_2-2.10_Lageplan

Ausschnitt Einhausung Rainbach - Anordnung PV-Anlage

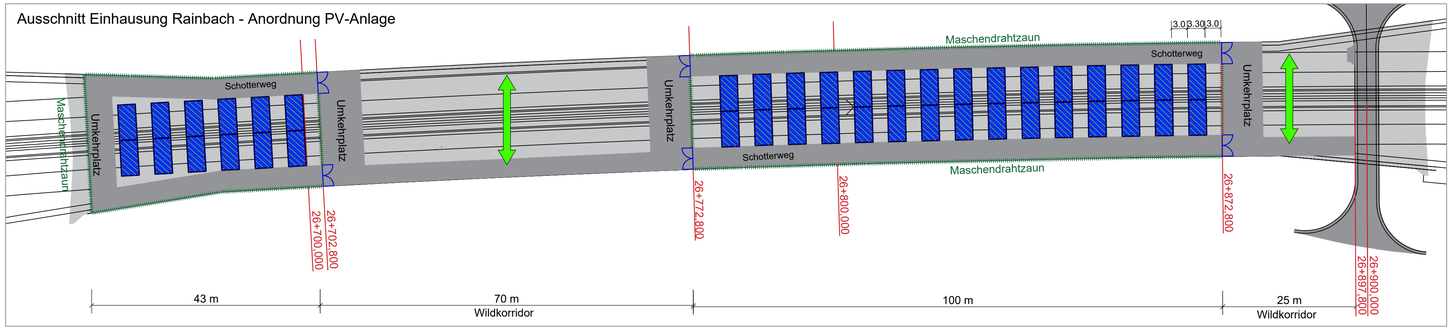

ASFINAG BAU MANAGEMENT GMBH
im Namen der

S 10

MÜHLVIERTLER SCHNELLSTRASSE

Freistadt Nord - Rainbach Nord

RFB Prag: km 22+035,500 - 28+774,292; Länge 6.738,792 m
RFB Linz: km 22+035,500 - 29+188,790; Länge 7.153,290 m

Projektänderung gem. §24g UVP-G
PV-Anlage Einhausung Rainbach

PLANTITEL

Anfrage geringfügige Abweichung
Projektadaptierung 2025 - Photovoltaikanlage Einhausung Rainbach

Schemaplan „PV-Anlage Einhausung Rainbach"

Änderung		
	C	
	B	
	A	

PROJEKTSTEUERUNG

ILF Consulting Engineers Austria GmbH
Harrachstraße 26
4020 Linz
Phone: +43 (512) 24 12 - 4213
E-Mail: info.linz@ilf.com

PROJEKTANT

IDS BERATENDE INGENIEURE GMBH
INGENIEURBÜRO FÜR ELEKTROTECHNIK UND MASCHINENBAU
A - 6130 Schwaz, Münchner Straße 50
Tel.: +43(0)5242/63464-0 Fax: +43(0)5242/63464-8

KOORDINATION UMWELT

freiland UMWELTCONSULTING ZT GMBH
www.freiland.at

ASFINAG BAU MANAGEMENT GMBH
A-1030 WIEN, MODECENTERSTRASSE 16

Projektleiter: Ing. Lechner
Leiter Planung: Dipl. Ing. Grünstäudl eh.

Plannummer ASFINAG
301501204 / 4 / F0-410 / NSchG / F0

Erstellt von: D. Wabl
Datum:
Geprüft von: L. Lechner
Datum:
Freigegeben von: L. Lechner
Datum:

AUSFERTIGUNG	EINLAGE
F0	4

Stand: 20260303
I:\pr\21\21\11_S10 Freistadt-Rainbach_Planung BuS und Lüftung\30_CAD\NWG\211_RA_33_02.dwg

DIESE ZEICHNUNG IST UNSER GEISTIGES EIGENTUM, ÄNDERUNGEN, AUSZÜGE UND VERVIELFÄLTIGUNGEN SIND OHNE UNSERE ZUSTIMMUNG UNZULÄSSIG. VERTEILUNG, WEITERGABE UND USE DER UNTERSCHRIFTSFREIEN QUALITÄTSSICHERUNGS-COPIE ALLEINIGE ANGELEGENHEIT DER ASFINAG.