Schleppkurvenuntersuchung
HASt Rainbach West
Bemessungsfahrzeug 15m Bus gem. RVS 03.05.12

M 1:500

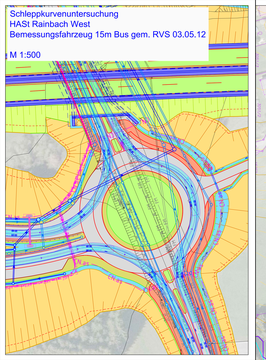

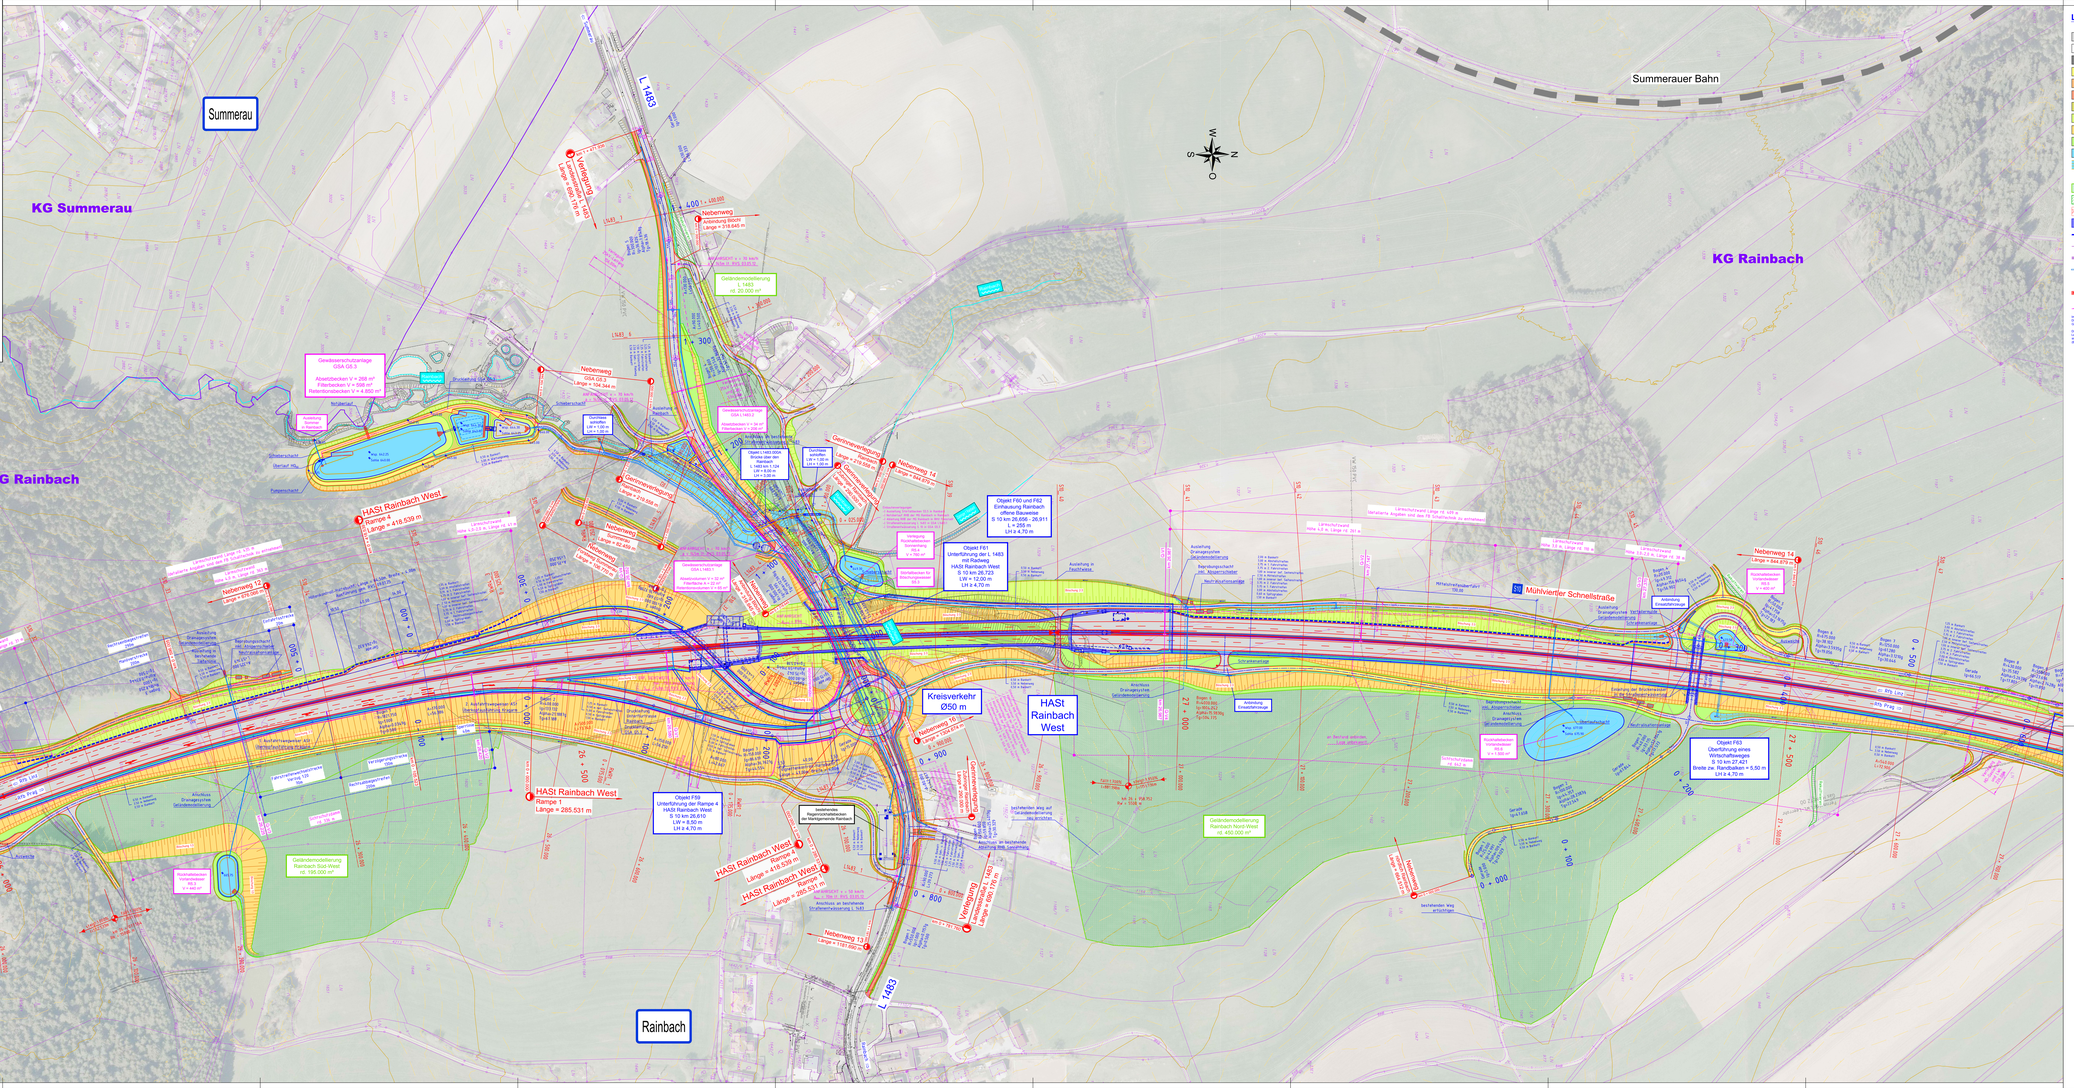
Summerau
KG Summerau
KG Rainbach
Summerauer Bahn
L 1483
Mühlviertler Schnellstraße
Kreisverkehr
Ø50 m
HASt
Rainbach
West
Rainbach
Objekt F61
Unterführung der L 1483
mit Radweg
HASt Rainbach West
S 10 km 26,723
LW ≥ 8,00 m
LH ≥ 4,70 m
Objekt F60 und F62
Einhausung Rainbach
offene Bauweise
S 10 km 26,656 - 26,911
L = 255 m
LH ≥ 4,70 m
Objekt F63
Überführung eines
Wirtschaftsweges
S 10 km 27,421
Breite zw. Randdoiben = 5,50 m
LH ≥ 4,70 m
Objekt F59
HASt Rainbach West
S 10 km 26,610
LW ≥ 8,50 m
LH ≥ 4,70 m
HASt Rainbach West
Rampe 4
Länge = 418,539 m
HASt Rainbach West
Rampe 1
Länge = 285,531 m
HASt Rainbach West
Rampe 2
Länge = 418,539 m
HASt Rainbach West
Rampe 3
Länge = 285,531 m
Geländemodellierung
Rainbach Nord-West
rd. 150.000 m³
Geländemodellierung
Rainbach Süd-West
rd. 195.000 m³
Geländemodellierung
rd. 25.000 m³
Gewässerschutzanlage
GSA G6.3
Absetzbecken V = 288 m³
Filterbecken V = 556 m³
Retentionsbecken V = 4.850 m³
Gewässerschutzanlage
GSA G6.2
Absetzbecken V = 32 m³
Filterbecken V = 35 m³
Gewässerschutzanlage
GSA G6.1
Absetzbecken V = 32 m³
Filterbecken V = 35 m³
Gewässerschutzanlage
GSA G6.4
Absetzbecken V = 32 m³
Filterbecken V = 35 m³
Nebenweg
Länge = 318,548 m
Nebenweg
GSA G6.3
Länge = 104,344 m
Nebenweg
Länge = 60,490 m
Nebenweg 12
Länge = 200,000 m
Nebenweg 13
Länge = 197,000 m
Nebenweg 14
Länge = 344,270 m
Nebenweg 15
Länge = 78,000 m
Nebenweg 16
Länge = 344,270 m
