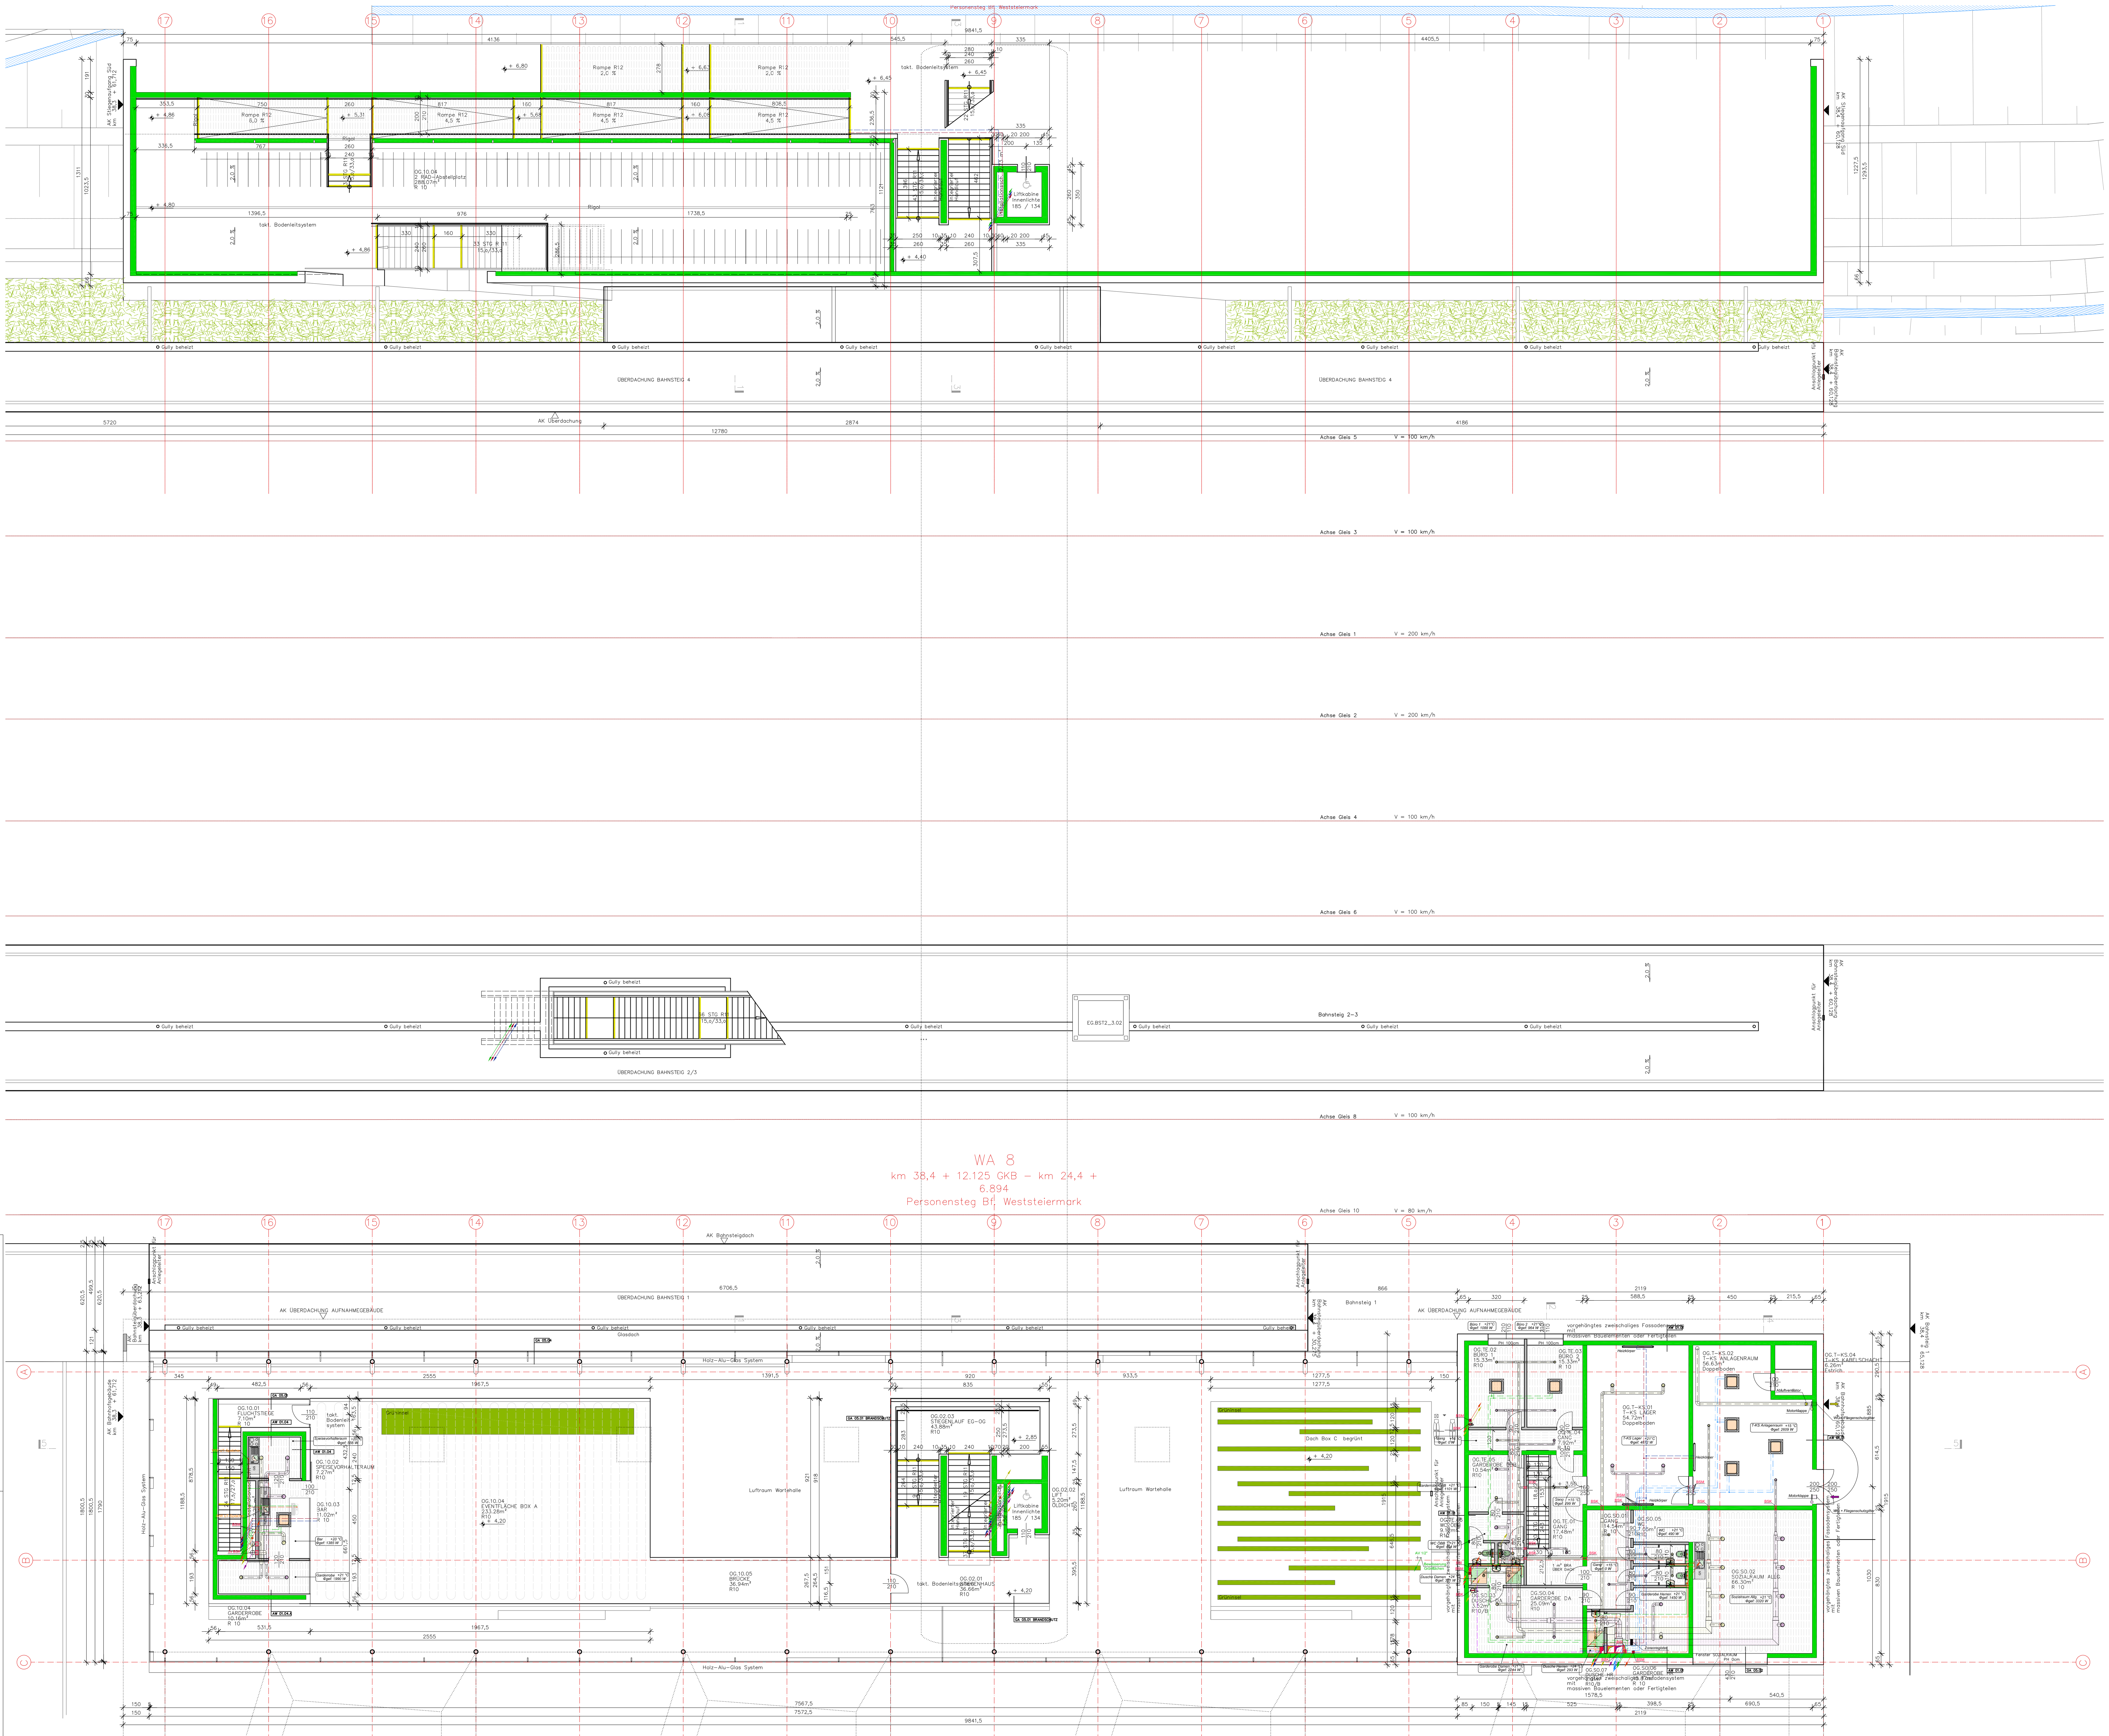

K_WD-EB01-800HB-02-5313-F00

ÖBB-Infrastruktur AG
Geschäftsbereich Neu- und Ausbau

KORALMBAHN
GRAZ - KLAGENFURT

EINREICHPROJEKT 2011

UVP-Abschnitt Wettmannstätten - St. Andrä
Einreichabschnitt Wettmannstätten - Deutschlandsberg
Koralmbahn km 32,350 - km 40,834
GKB km 23,020 - km 26,329

HKLS

Mitglied des Fachverbandes Technische Büros - Ingenieurbüros
TB HTR Haustechnik GmbH Technisches Büro für Heizung, Sanitär, Lüftung, Klima, Alternativenergien und Energiemanagement
Lastenstrasse 22 • A-8430 Leibnitz
Telefon: +43 3452 72650-0
Fax: +43 3452 72650-22
Email: office@ht-r.at
Homepage: www.ht-r.at

	DATUM	NAME
BEARBEITET	29.04.2011	REG
GEZEICHNET	29.04.2011	REG
GEPRÜFT	29.04.2011	REG

Plangröße: 1,017m x 1,452m = 1,476m² GZ: 050130
File: 110429_BH Weststeiermark_Einreichplan HKLS-F00.dwg

ÖBB INFRASTRUKTUR AG GESCHÄFTSBEREICH Neu- und Ausbau

	DATUM	NAME
PLANFREIGABE DER FACHABTEILUNG	28.04.2011	Ing. HIMMELBAUER e.h.
PLANFREIGABE DER PROJEKTLEITUNG	28.04.2011	Mag. HARER e.h.

PLANINHALT: Grundriss HKLS Obergeschoß

AUSFERTIGUNG: A B C D E F G H J

MASSSTAB	PLANNUMMER	EINLAGE
1:100	K_WD-EB01-800HB-02-5313-F00	5313